


INWENTARYZACJA BUDOWLANA RZUT PARTERU

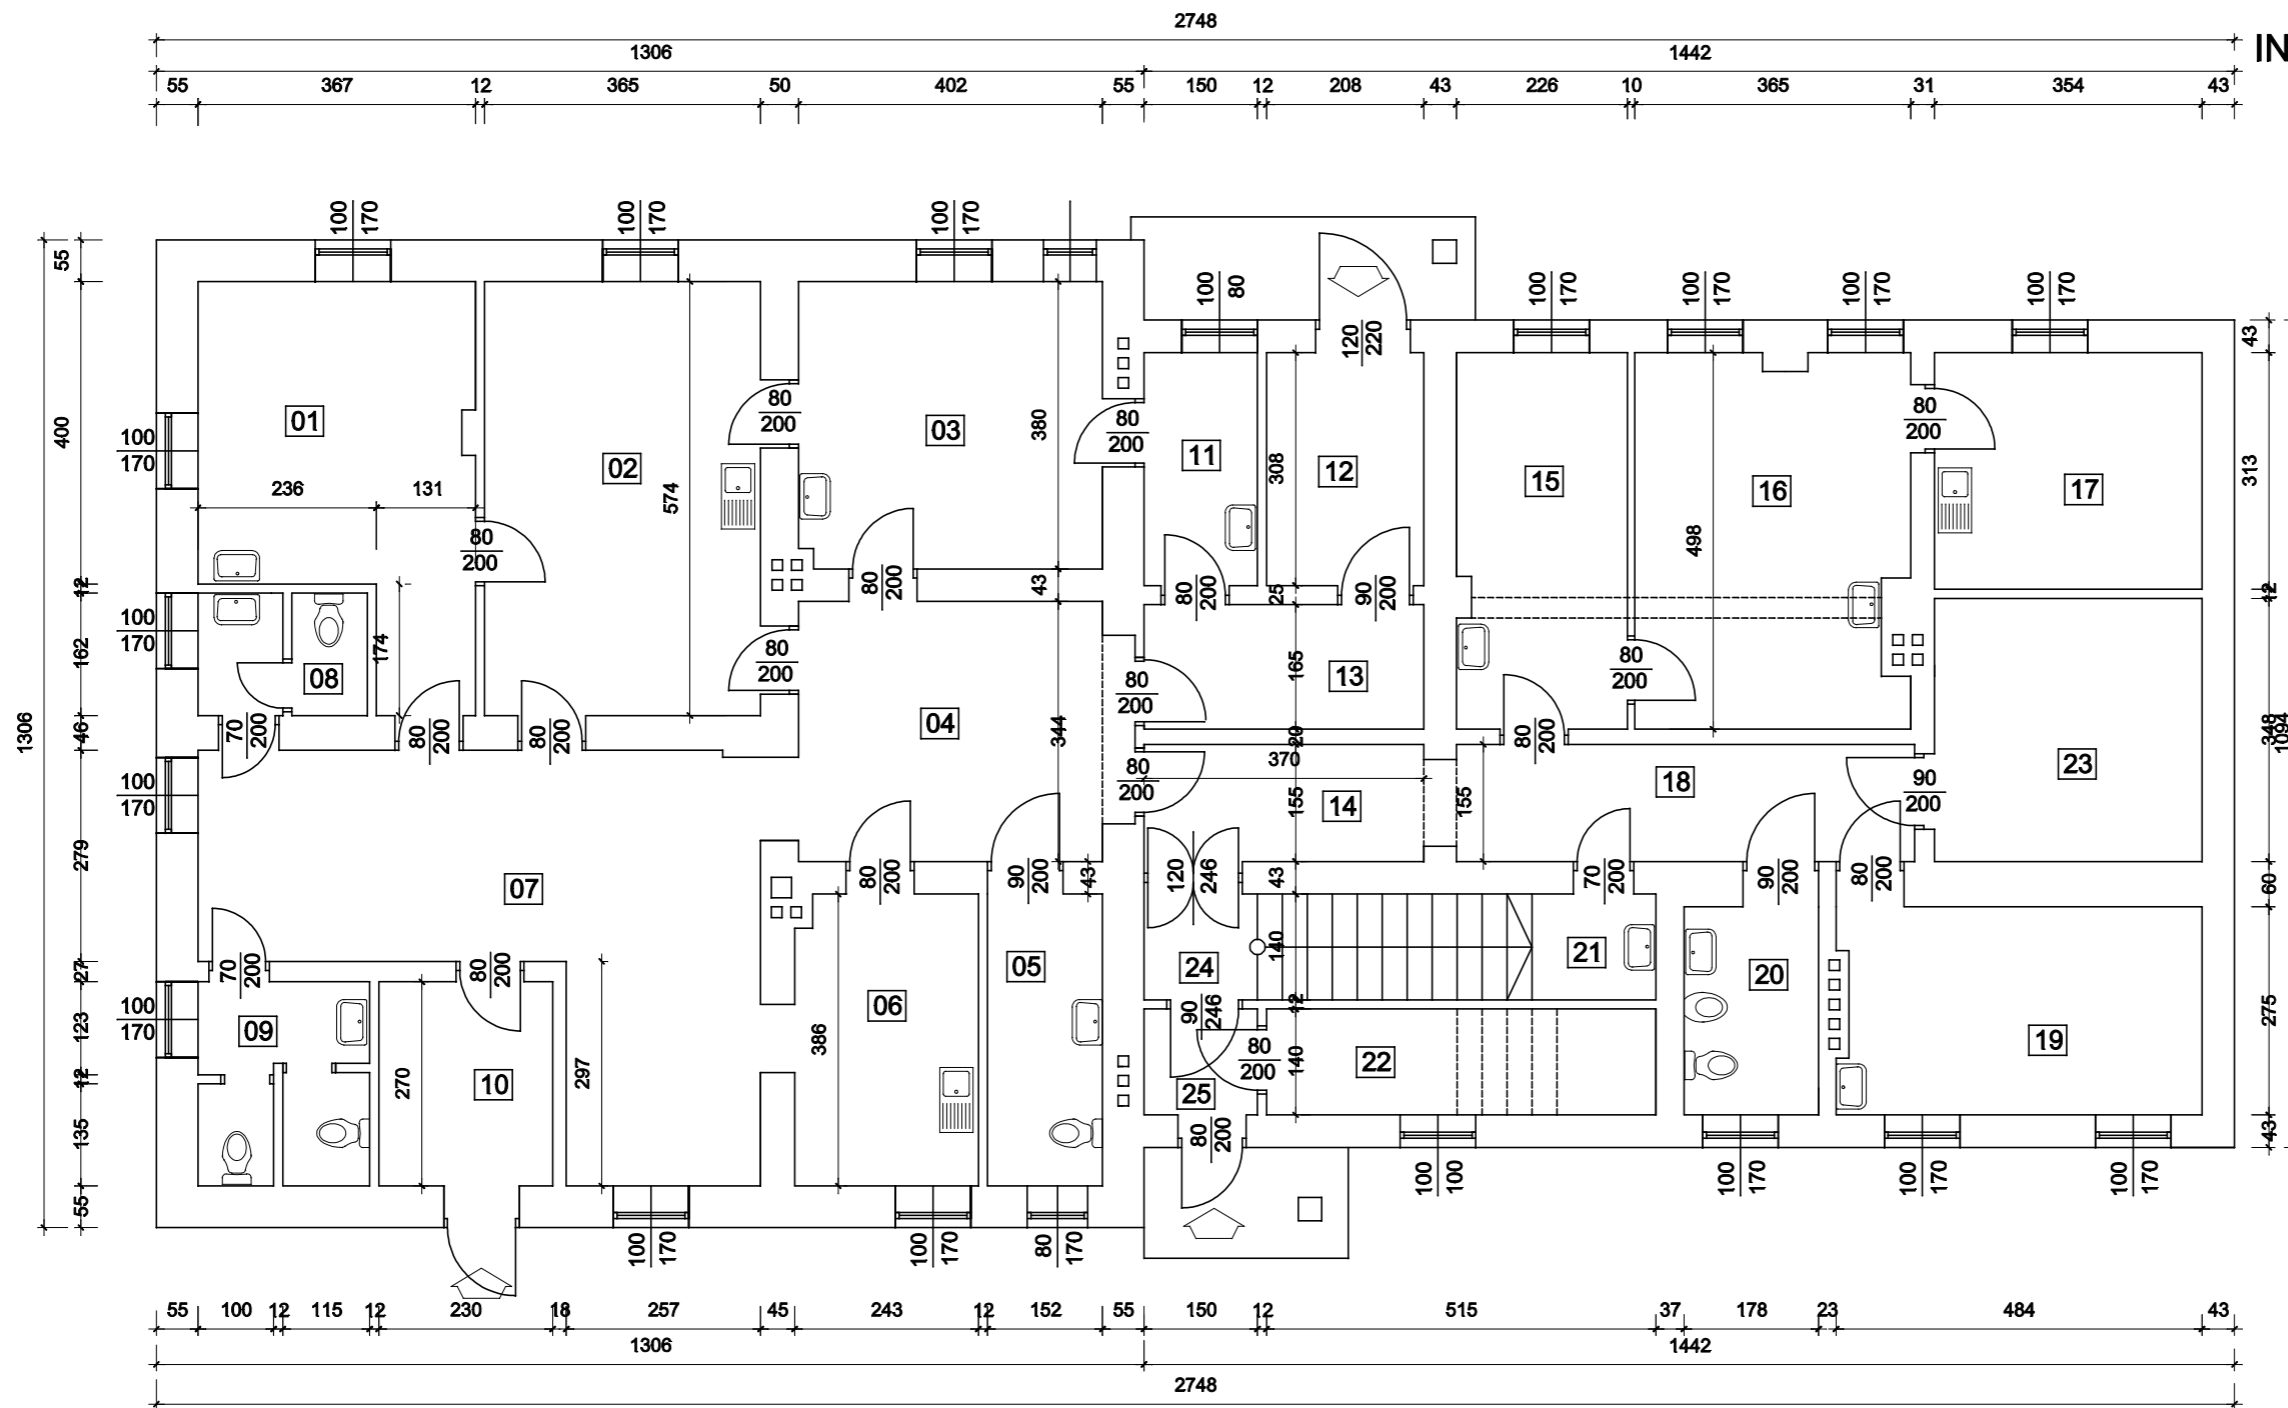

ZESTAWIENIE POWIERZCHNI UŻYTKOWEJ

NR	POMIESZCZENIE	POWIERZCHNIA
01	Gabinet lekarski	16,80 m2
02	Punkt szczepień	20,90 m2
03	Gabinet lekarski	15,20 m2
04	Komunikacja	14,90 m2
05	Sanitariat	5,80 m2
06	Pokój socjalny	9,20 m2
07	Komunikacja	28,90 m2
08	Sanitariat	3,60 m2
09	Sanitariat	6,10 m2
10	Przedsiónek	6,20 m2
11	Izolotka	4,60 m2
12	Magazyn odpadów	6,40 m2
13	Komunikacja	6,10 m2
14	Komunikacja	5,70 m2
15	Labolatorium	11,10 m2
16	Labolatorium	17,50 m2
17	Labolatorium	11,10 m2
18	Komunikacja	9,40 m2
19	Gabinet zabiegowy	13,20 m2
20	Sanitariat	4,90 m2
21	Pom. gospodarcze	2,70 m2
22	Pom. gospodarcze	7,20 m2
23	Pom. techniczne	12,30 m2
24	Komunikacja	2,50 m2
25	Przedsiónek	2,10 m2
RAZEM		244,40 m2



Projektowanie i Nadzory w Budownictwie
PAWEŁ ORPISZAK
 ul. Kaczyńska 11 62-010 Pobiedziska
 tel./fax 061 817-77-98 kom. 602-369-632
 NIP 784-001-70-12 Regon 630211924
 Członek PIIB nr ew. WKP/BO/369/01
 WWW.ORPISZAK-PROJEKTY.PL

OBIEKT	Budynek użytkowo - mieszkalny
TEMAT	Projekt budowlany - inwentaryzacja
ADRES	Pobiedziska ul. Wł. Jagiełły 41 dz. 146 ark. 25
INWESTOR	Ośrodek Pomocy Społecznej Pobiedziska

RZUT PRZYZIEMIA

Projektował Paweł Orpizak upr. 189/Pw/91	
Asystent projektanta Arkadiusz Orpizak	
Sprawdzający architektura Maciej Łukomski WP-OIA/OKK/UpB/31/2008	
Pobiedziska, listopad 2016 r.	RYS. NR 1