


INWENTARYZACJA BUDOWLANA RZUT PIĘTRA

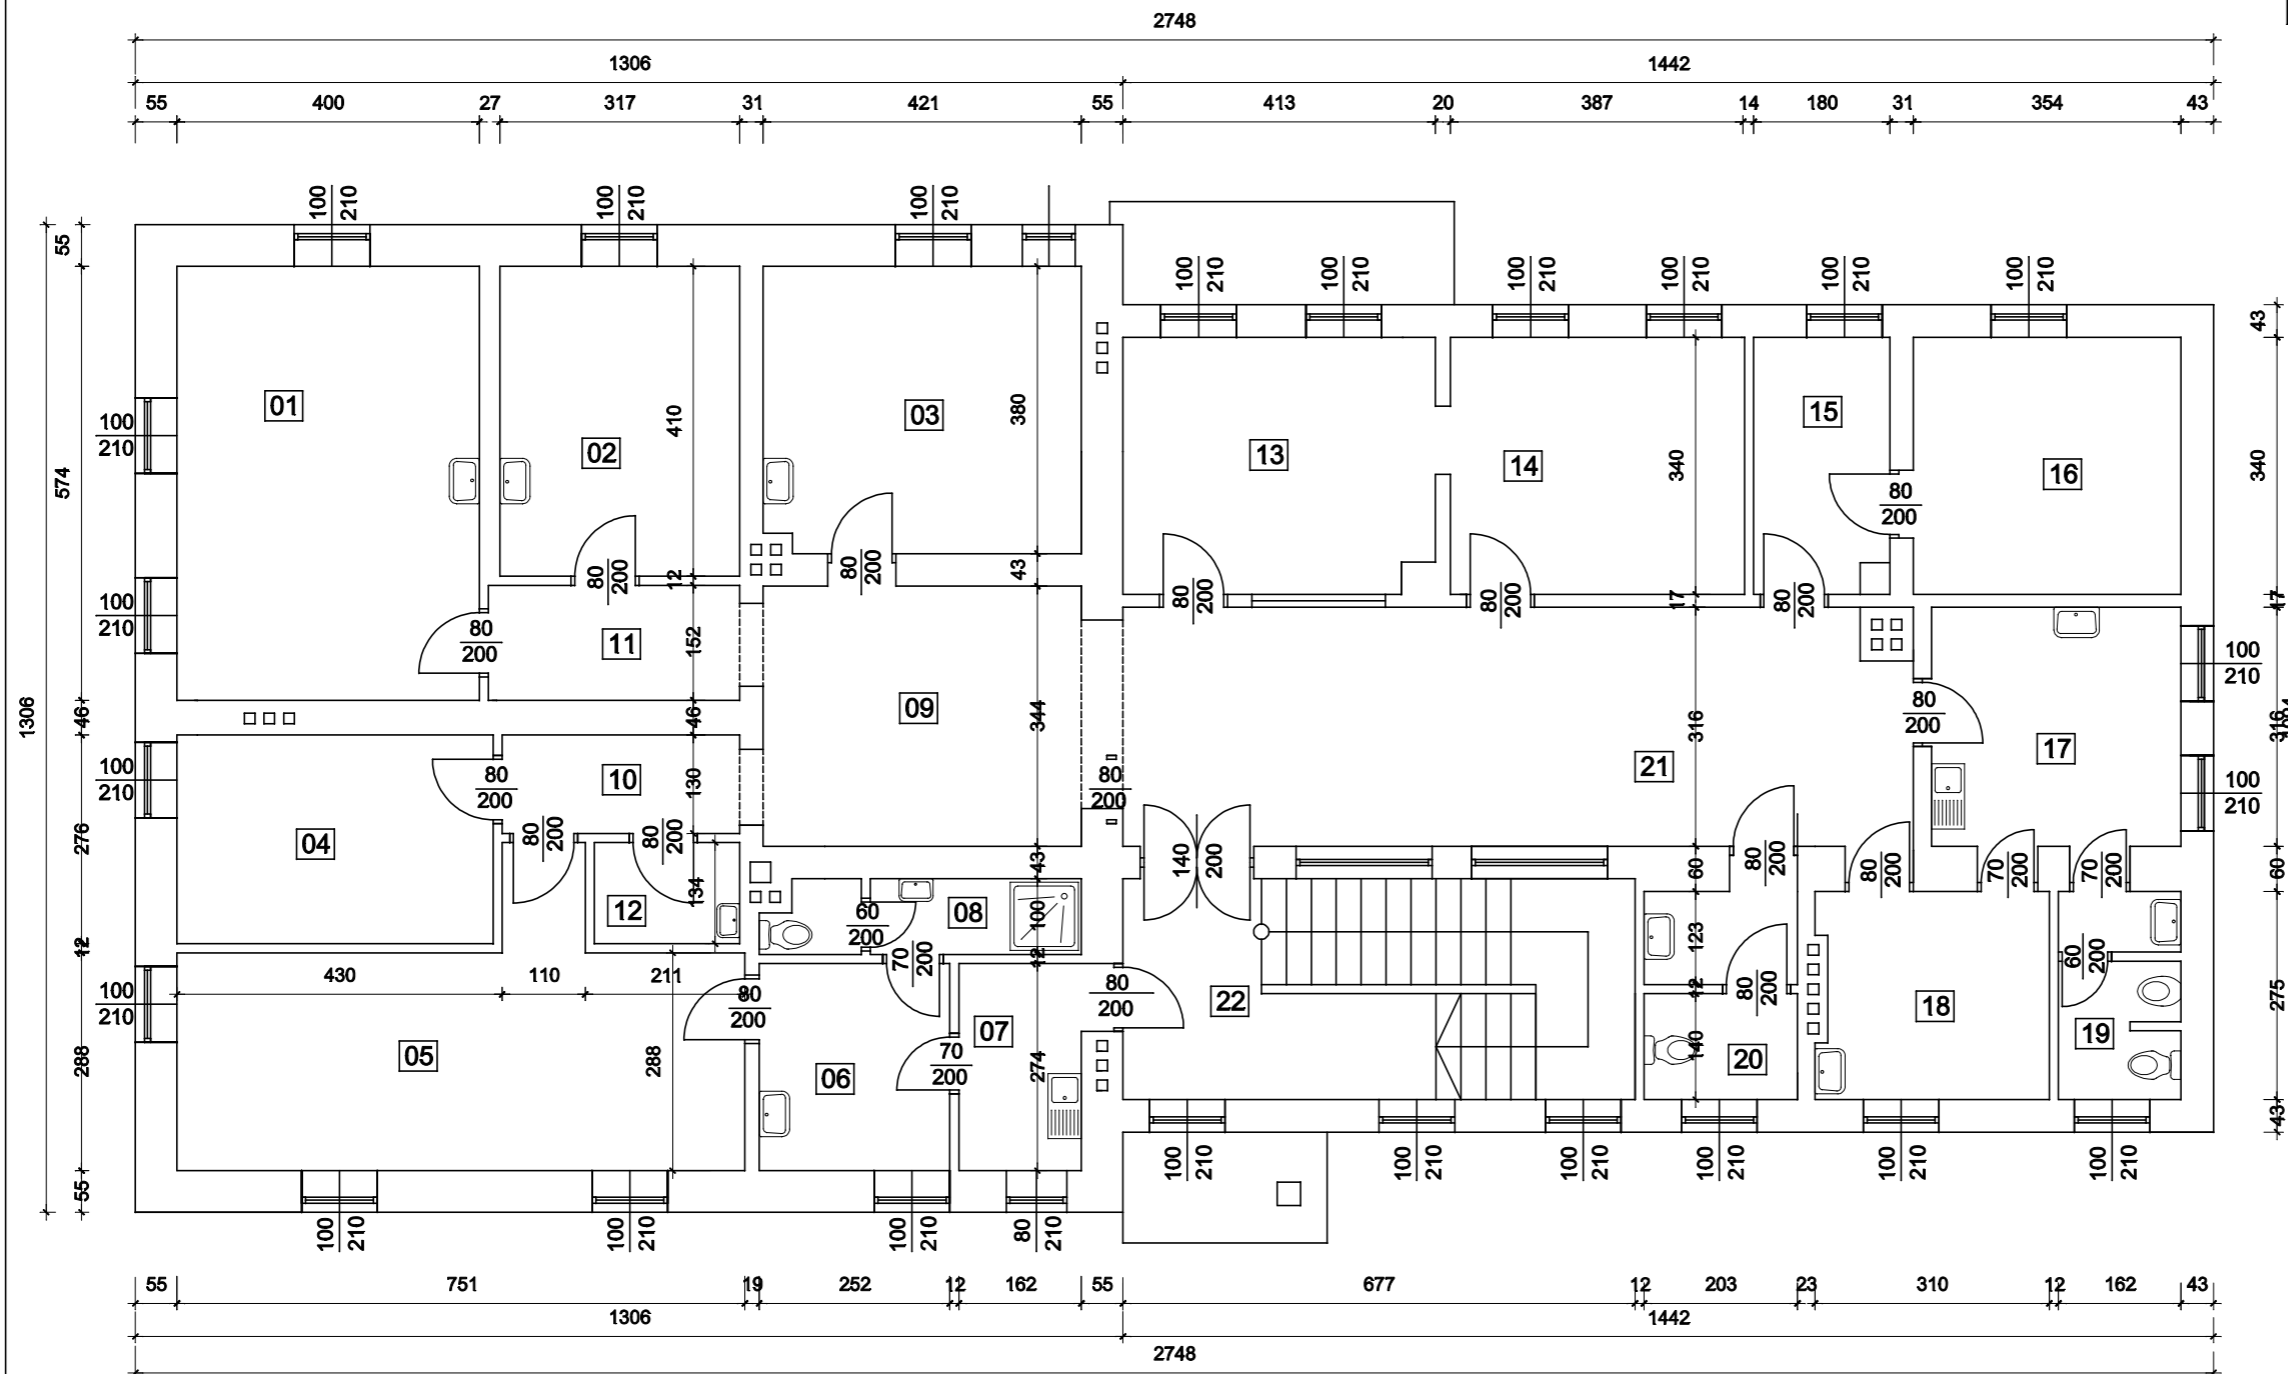

ZESTAWIENIE POWIERZCHNI UŻYTKOWEJ

NR	POMIESZCZENIE	POWIERZCHNIA
01	Gabinet stomatologiczny	22,90 m ²
02	Gabinet stomatologiczny	13,00 m ²
03	Gabinet lekarski	15,90 m ²
04	Gabinet lekarski	11,50 m ²
05	Fizykoterapia	23,20 m ²
06	Fizykoterapia	6,90 m ²
07	Fizykoterapia	4,40 m ²
08	Sanitariat	4,00 m ²
09	Sanitariat	15,10 m ²
10	Komunikacja	4,10 m ²
11	Komunikacja	5,00 m ²
12	Pom. gospodarcze	2,60 m ²
13	Rejestracja	13,80 m ²
14	Pom. socjalne	13,20 m ²
15	Gabinet zabiegowy	5,90 m ²
16	Gabinet pielęgniarek	12,00 m ²
17	Gabinet ginekologiczny	10,40 m ²
18	Rejestracja ginekolog.	8,20 m ²
19	Sanitariat	4,40 m ²
20	Sanitariat	5,50 m ²
21	Komunikacja	34,20 m ²
22	Komunikacja	8,70 m ²
RAZEM		244,90 m ²



Projektowanie i Nadzory w Budownictwie
PAWEŁ ORPISZAK
 ul. Kaczyńska 11 62-010 Pobiedziska
 tel./fax 061 817-77-98 kom. 602-369-632
 NIP 784-001-70-12 Regon 630211924
 Członek PIIB nr ew. WKP/BO/3691/01
 WWW.ORPISZAK-PROJEKTY.PL

OBIEKT	Budynek użytkowo - mieszkalny
TEMAT	Projekt budowlany - inwentaryzacja
ADRES	Pobiedziska ul. Wł. Jagiełły 41 dz. 146 ark. 25
INWESTOR	Ośrodek Pomocy Społecznej Pobiedziska

RZUT PIĘTRA

Projektował Paweł Orpizak upr. 189/Pw/91	
Asystent projektanta Arkadiusz Orpizak	
Sprawdzający architektura Maciej Łukomski WP-OIA/OKK/UpB/31/2008	
Pobiedziska, listopad 2016 r.	RYS. NR 2