


# INWENTARYZACJA BUDOWLANA RZUT PIĘTRA

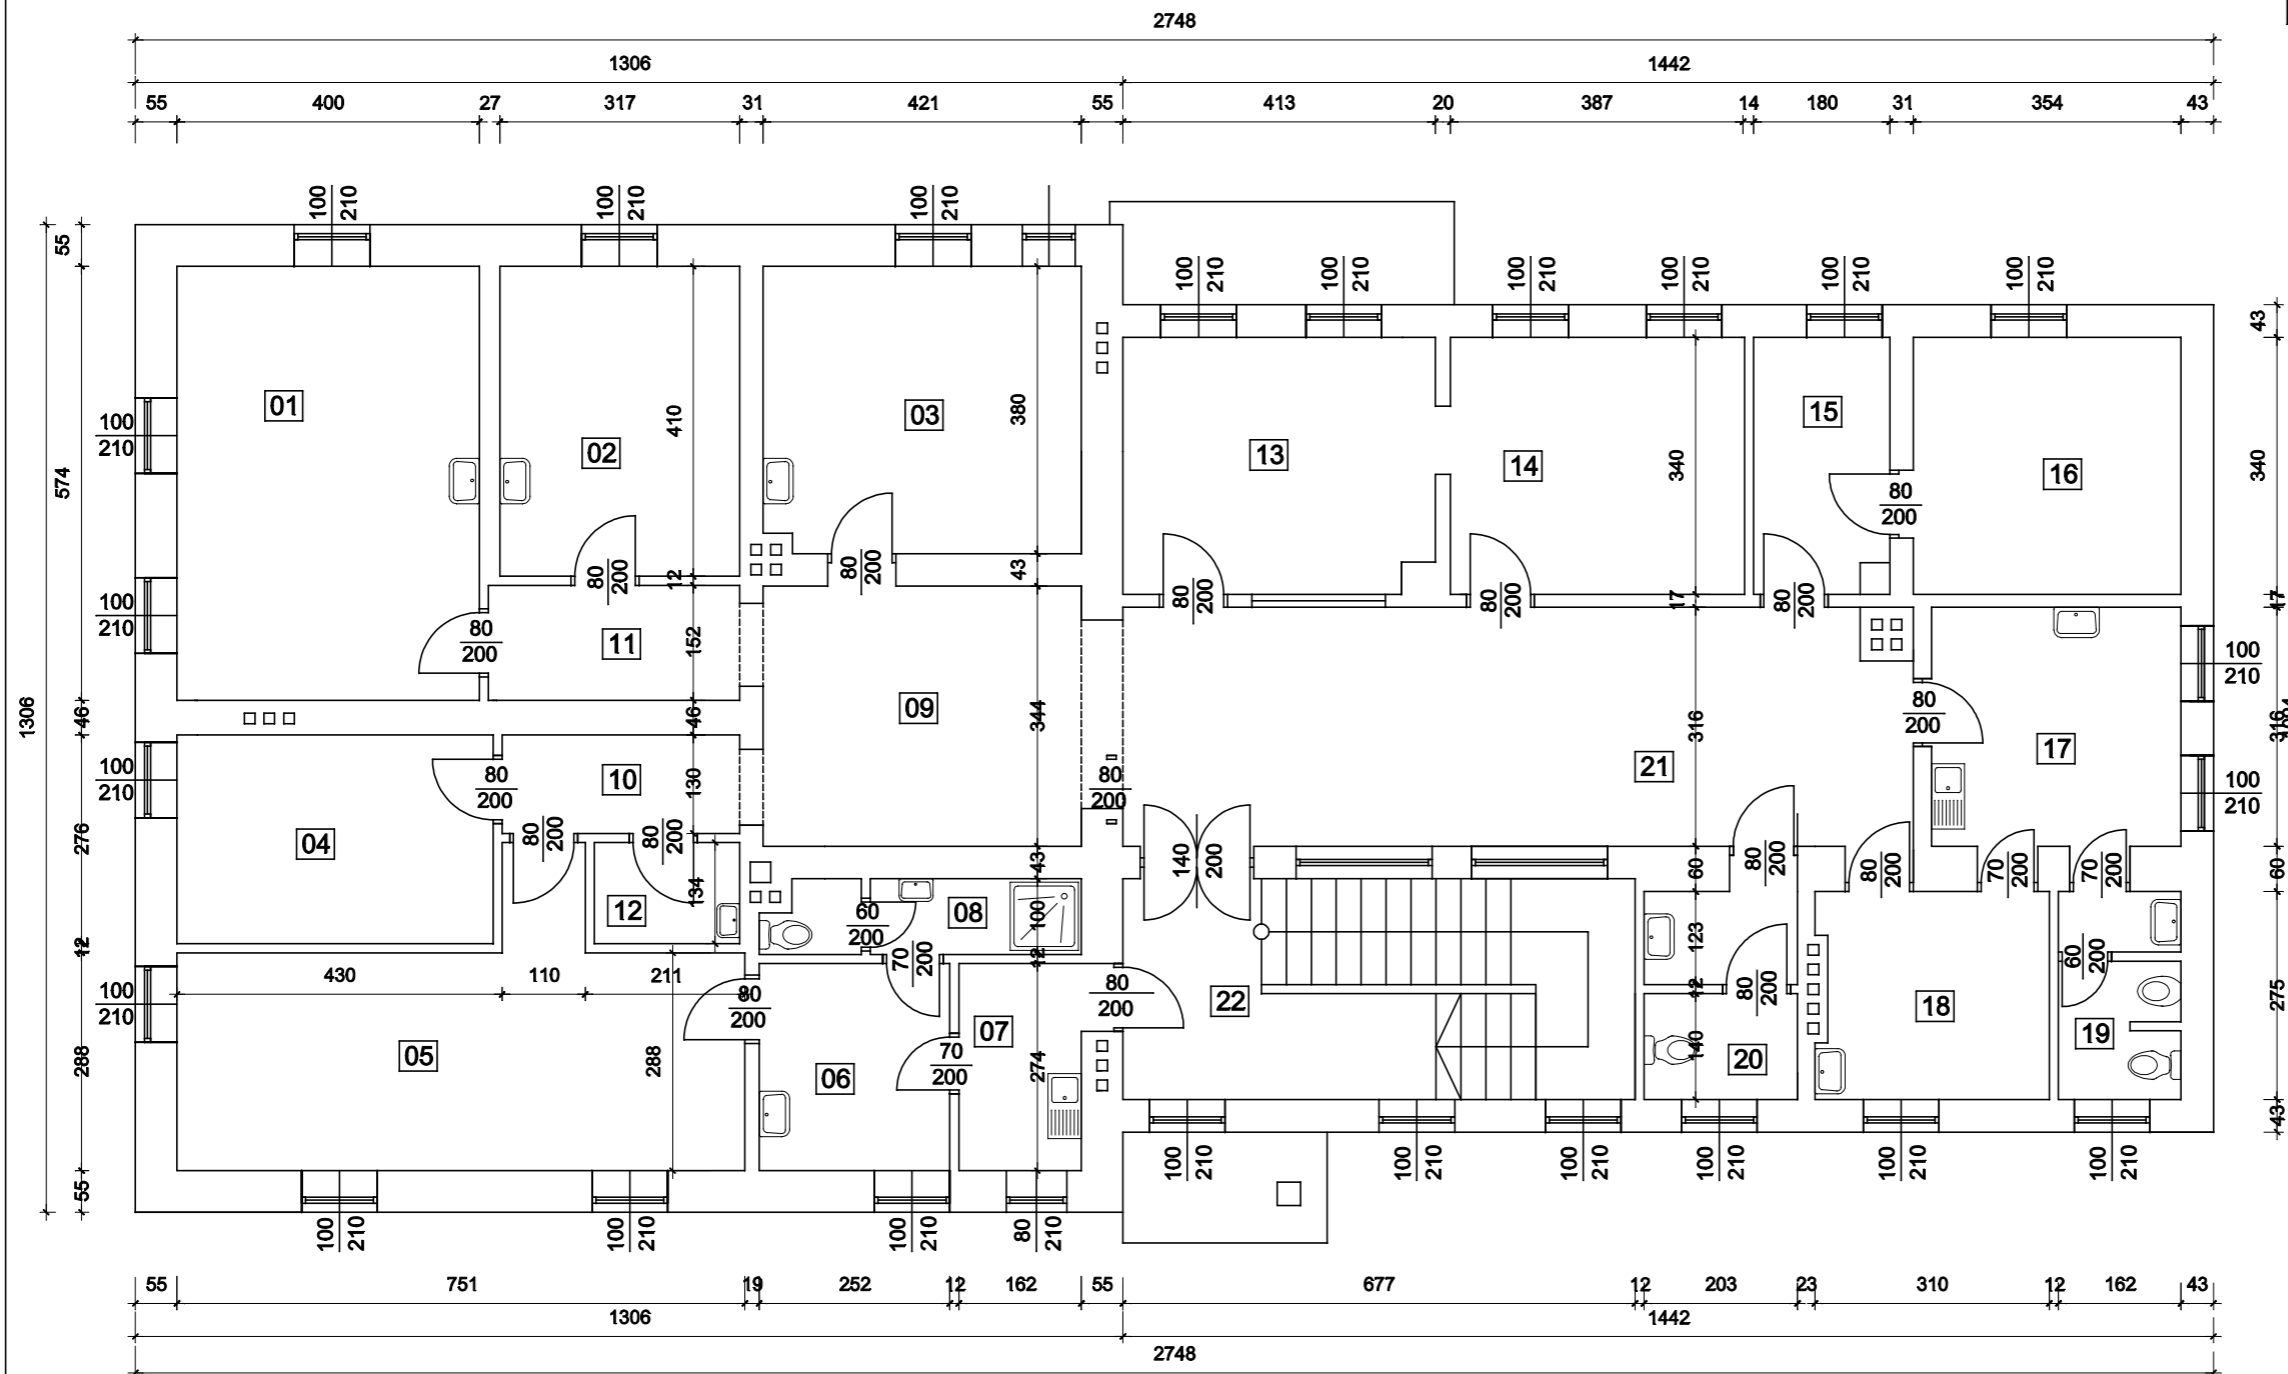

## ZESTAWIENIE POWIERZCHNI UŻYTKOWEJ

NR	POMIESZCZENIE	POWIERZCHNIA
01	Gabinet stomatologiczny	22,90 m <sup>2</sup>
02	Gabinet stomatologiczny	13,00 m <sup>2</sup>
03	Gabinet lekarski	15,90 m <sup>2</sup>
04	Gabinet lekarski	11,50 m <sup>2</sup>
05	Fizykoterapia	23,20 m <sup>2</sup>
06	Fizykoterapia	6,90 m <sup>2</sup>
07	Fizykoterapia	4,40 m <sup>2</sup>
08	Sanitariat	4,00 m <sup>2</sup>
09	Sanitariat	15,10 m <sup>2</sup>
10	Komunikacja	4,10 m <sup>2</sup>
11	Komunikacja	5,00 m <sup>2</sup>
12	Pom. gospodarcze	2,60 m <sup>2</sup>
13	Rejestracja	13,80 m <sup>2</sup>
14	Pom. socjalne	13,20 m <sup>2</sup>
15	Gabinet zabiegowy	5,90 m <sup>2</sup>
16	Gabinet pielęgniarek	12,00 m <sup>2</sup>
17	Gabinet ginekologiczny	10,40 m <sup>2</sup>
18	Rejestracja ginekolog.	8,20 m <sup>2</sup>
19	Sanitariat	4,40 m <sup>2</sup>
20	Sanitariat	5,50 m <sup>2</sup>
21	Komunikacja	34,20 m <sup>2</sup>
22	Komunikacja	8,70 m <sup>2</sup>
<b>RAZEM</b>		<b>244,90 m<sup>2</sup></b>



Projektowanie i Nadzory w Budownictwie  
**PAWEŁ ORPISZAK**  
 ul. Kaczyńska 11 62-010 Pobiedziska  
 tel./fax 061 817-77-98 kom. 602-369-632  
 NIP 784-001-70-12 Regon 630211924  
 Członek PIIB nr ew. WKP/BO/3691/01  
 WWW.ORPISZAK-PROJEKTY.PL

<b>OBIEKT</b>	Budynek użytkowo - mieszkalny
<b>TEMAT</b>	Projekt budowlany - inwentaryzacja
<b>ADRES</b>	Pobiedziska ul. Wł. Jagiełły 41 dz. 146 ark. 25
<b>INWESTOR</b>	Ośrodek Pomocy Społecznej Pobiedziska

## RZUT PIĘTRA

Projektował Paweł Orpizak upr. 189/Pw/91	
Asystent projektanta Arkadiusz Orpizak	
Sprawdzający architektura Maciej Łukomski WP-OIA/OKK/UpB/31/2008	
Pobiedziska, listopad 2016 r.	<b>RYS. NR 2</b>