


## PROJEKT PRZEBUDOWY RZUT PIĘTRA

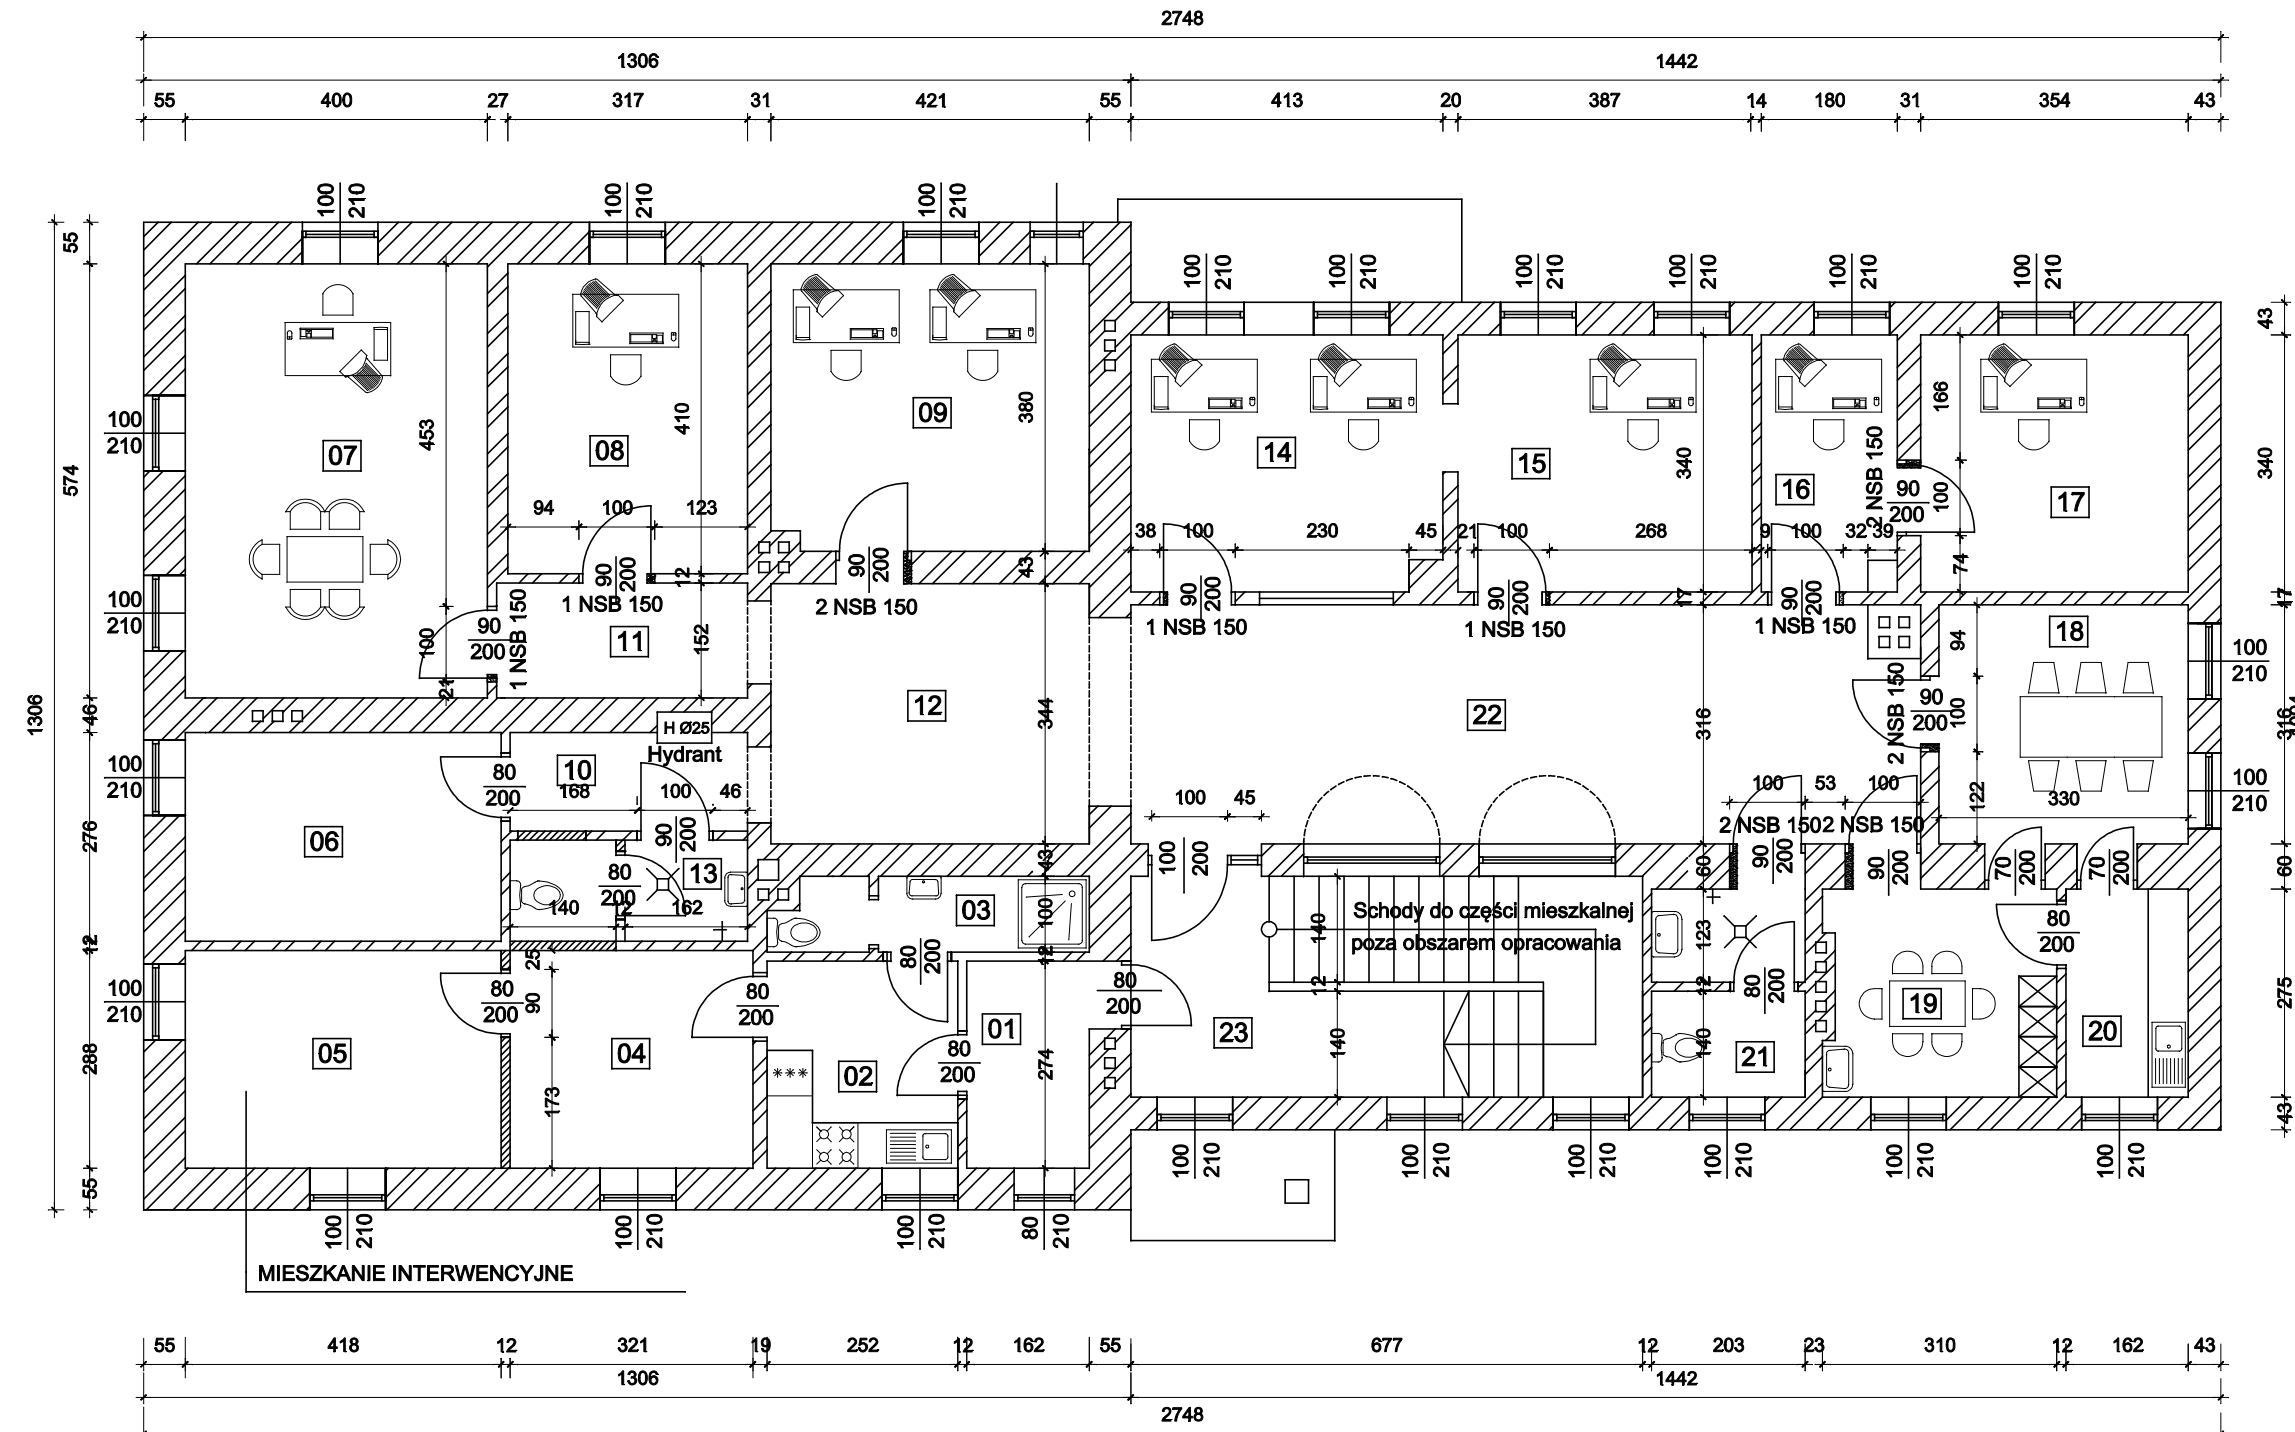

### ZESTAWIENIE POWIERZCHNI UŻYTKOWEJ

NR	POMIESZCZENIE	POWIERZCHNIA	POSADZKA
<b>MIESZKANIE INTERWENCYJNE</b>			
01	Przedsiónek	4,40 m <sup>2</sup>	Płytki ceramiczne
02	Kuchnia	6,90 m <sup>2</sup>	Płytki ceramiczne
03	Łazienka	4,00 m <sup>2</sup>	Płytki ceramiczne
04	Pokój	9,20 m <sup>2</sup>	Panele podłogowe
05	Pokój	12,00 m <sup>2</sup>	Panele podłogowe
<b>RAZEM</b>		36,50 m <sup>2</sup>	
<b>POMIESZCZENIA BIUROWE</b>			
06	Archiwum	11,50 m <sup>2</sup>	Płytki ceramiczne
07	Gabinet dyrektora	22,90 m <sup>2</sup>	Panele podłogowe
08	Biuro	13,00 m <sup>2</sup>	Płytki ceramiczne
09	Biuro	15,90 m <sup>2</sup>	Płytki ceramiczne
10	Komunikacja	4,10 m <sup>2</sup>	Płytki ceramiczne
11	Komunikacja	5,00 m <sup>2</sup>	Płytki ceramiczne
12	Komunikacja	15,10 m <sup>2</sup>	Płytki ceramiczne
13	Sanitariat	4,20 m <sup>2</sup>	Płytki ceramiczne
14	Biuro	13,80 m <sup>2</sup>	Płytki ceramiczne
15	Biuro	13,20 m <sup>2</sup>	Płytki ceramiczne
16	Biuro	5,90 m <sup>2</sup>	Płytki ceramiczne
17	Biuro	12,00 m <sup>2</sup>	Płytki ceramiczne
18	Sala konferencyjna	10,40 m <sup>2</sup>	Panele podłogowe
19	Pom. socjalne	8,20 m <sup>2</sup>	Płytki ceramiczne
20	Aneks kuchenny	4,40 m <sup>2</sup>	Płytki ceramiczne
21	Sanitariat	5,50 m <sup>2</sup>	Płytki ceramiczne
22	Komunikacja	34,20 m <sup>2</sup>	Płytki ceramiczne
23	Komunikacja	8,70 m <sup>2</sup>	Płytki ceramiczne
<b>RAZEM</b>		208,00 m <sup>2</sup>	
<b>OGÓŁEM</b>		244,50 m <sup>2</sup>	

Pomieszczenia wyposażone w wentylację mechaniczną nawiewno - wylotną wg osobnego opracowania  
Zamontować nawodnioną instalację hydrantową Ø 25 mm

### LEGENDA

	Mur istniejący
	Mur projektowany
	Mur do rozbiórki

Projektowanie i Nadzory w Budownictwie  
**PAWEŁ ORPISZAK**  
ul. Kaczyńska 11 62-010 Pobiedziska  
tel/fax 061 817-77-98 kom. 602-368-632  
NIP 784-001-70-12 Regon 630211924  
Członek PIIB nr ew. WKP/BO/3691/01  
WWW.ORPISZAK-PROJEKTY.PL

<b>OBIEKT</b>	Budynek użytkowo - mieszkalny
<b>TEMAT</b>	Projekt budowlany - przebudowa
<b>ADRES</b>	Pobiedziska ul. Wł. Jagiełły 41 dz. 146 ark. 25
<b>INWESTOR</b>	Ośrodek Pomocy Społecznej Pobiedziska

### RZUT PIĘTRA

Projektował Paweł Orpiszak upr. 189/Pw/91	
Asystent projektanta Arkadiusz Orpiszak	
Sprawdzający architektura Maciej Łukomski WP-OIA/OKK/UpB/31/2008	
Pobiedziska , listopad 2016 r.	<b>RYS. NR 5</b>