


INWENTARYZACJA BUDOWLANA  
PRZEKRÓJ PODŁUŻNY

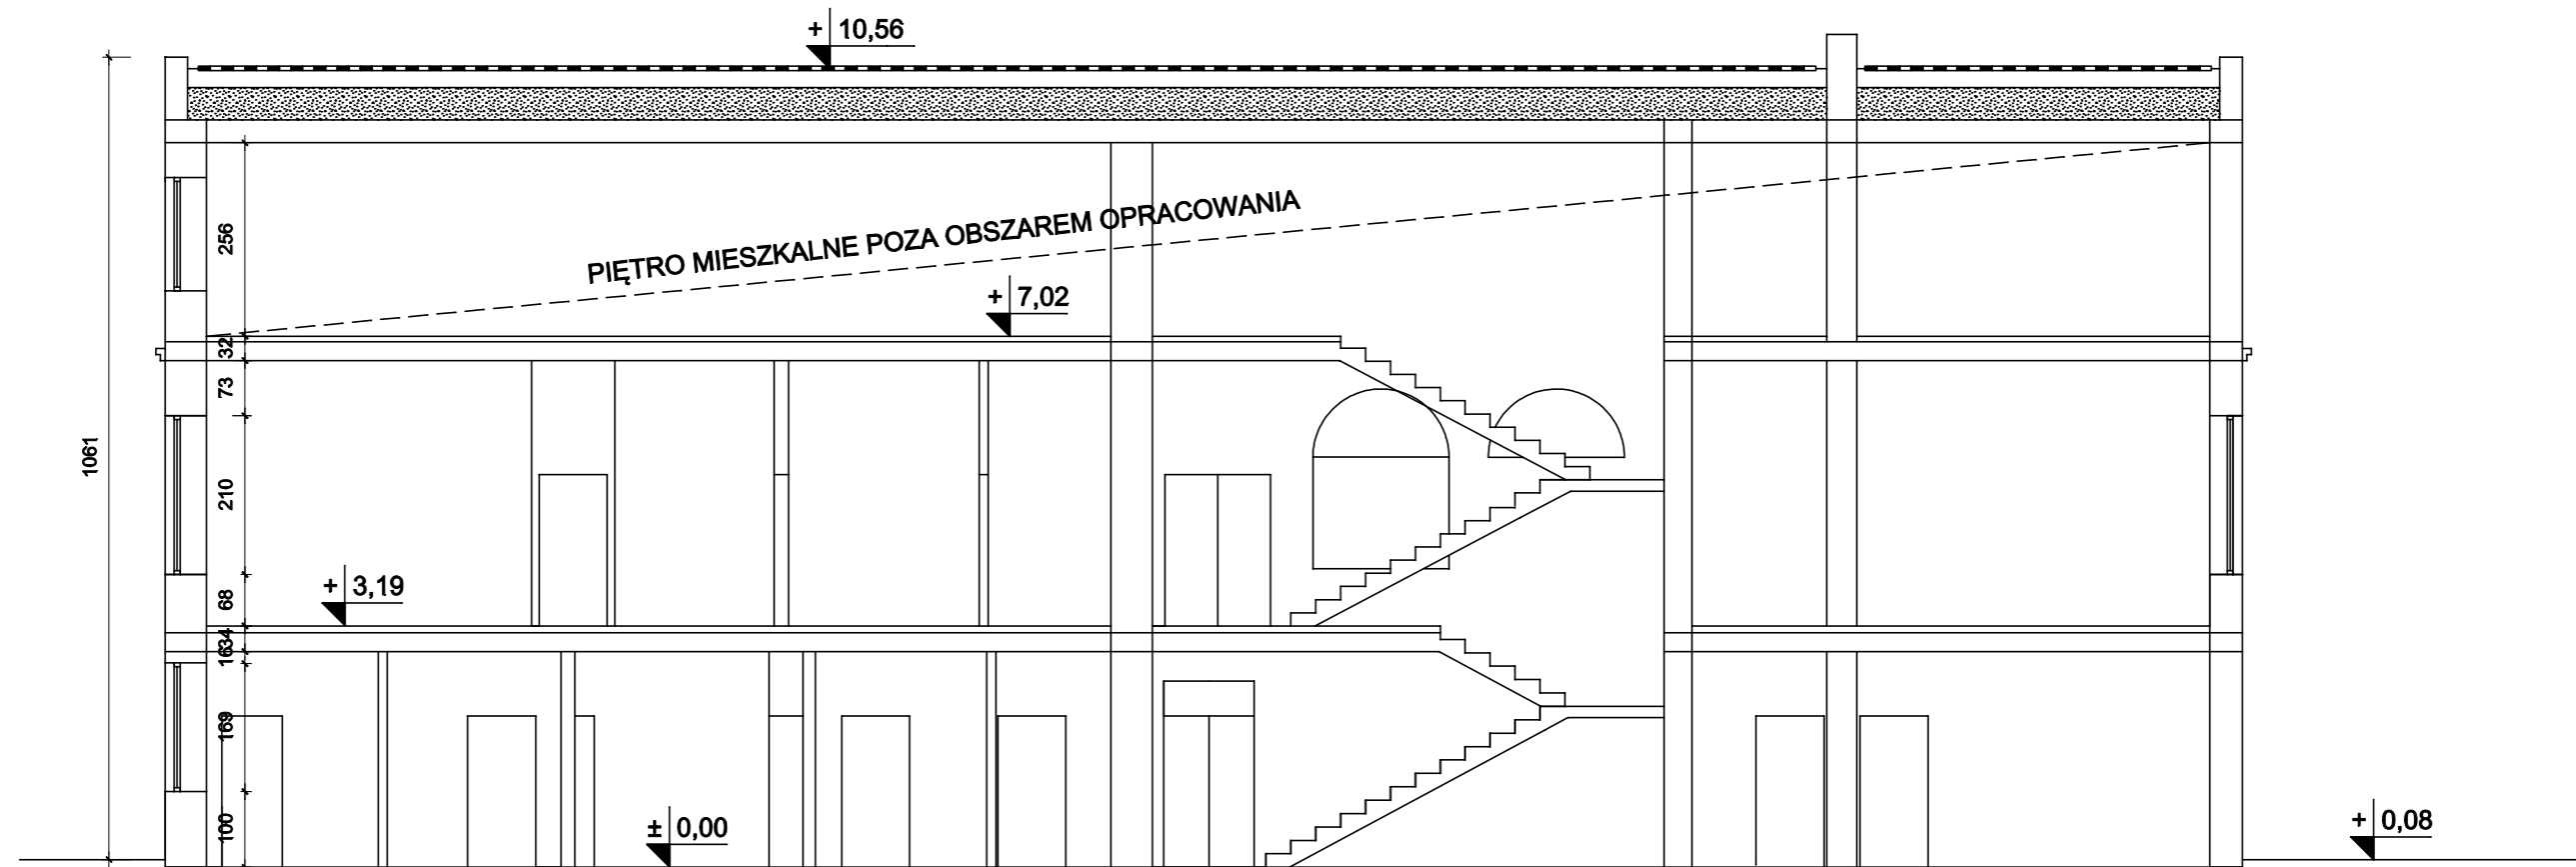

Projektowanie i Nadzory w Budownictwie  
**PAWEŁ ORPISZAK**  
ul. Kaczyńska 11 62-010 Pobiedziska  
tel./fax 061 817-77-98 kom. 602-369-632  
NIP 784-001-70-12 Regon 630211924  
Członek PIIB nr ew. WKP/BO/3691/01  
WWW.ORPISZAK-PROJEKTY.PL

<b>OBIEKT</b>	Budynek użytkowo - mieszkalny
<b>TEMAT</b>	Projekt budowlany - inwentaryzacja
<b>ADRES</b>	Pobiedziska ul. Wł. Jagiełły 41 dz. 146 ark. 25
<b>INWESTOR</b>	Ośrodek Pomocy Społecznej Pobiedziska

**PRZEKRÓJ PODŁUŻNY**

Projektował Paweł Orpiszak upr. 189/Pw/91	
Asystent projektanta Arkadiusz Orpiszak	
Sprawdzający architektura Maciej Łukomski WP-OIA/OKK/UpB/31/2008	
Pobiedziska , listopad 2016 r.	<b>RYS. NR 3</b>